


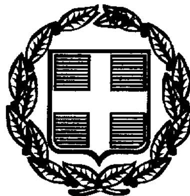

ΕΦΗΜΕΡΙΣ ΤΗΣ ΚΥΒΕΡΝΗΣΕΩΣ

ΤΗΣ ΕΛΛΗΝΙΚΗΣ ΔΗΜΟΚΡΑΤΙΑΣ

ΤΕΥΧΟΣ ΤΕΤΑΡΤΟ **Αρ. Φύλλου 602**

19 Αυγούστου 1998

ΑΝΑΔΑΣΩΣΕΙΣ

ΑΠΟΦΑΣΕΙΣ

ΠΟΛΕΟΔΟΜΙΑ

ΑΠΟΦΑΣΕΙΣ

ΑΝΑΔΑΣΩΣΕΙΣ

ΑΠΟΦΑΣΕΙΣ

Αριθ. 918 (1)

Κήρυξη αναδασωτέας παράνομα υλοτομηθείσας δασικής έκτασης 1.597 τ.μ. στη θέση «Βουνό» περιφέρειας κοινότητας Τσουκαλάδων Λευκάδας».

Ο ΓΕΝ. ΓΡΑΜΜΑΤΕΑΣ ΠΕΡΙΦΕΡΕΙΑΣ ΙΩΝΙΩΝ ΝΗΣΩΝ

Έχοντας υπόψη:

1. Τις διατάξεις του Ν. 2503/97
2. Τις δ/ξεις του άρθρου 117 παρ. 3 του Συντάγματος.
3. Τις δ/ξεις του Ν. 998/79 «περί προστασίας δασών κ.τ.λ. και ειδικότερα του άρθρου 41 παρ. 1β του άρθρου 38 παρ. 1.
4. Τις δ/γές του Υπ. Γεωργίας 160417/1180/8.7.80, 182447/3049/24.9.80.
5. Την αριθ. 850/30.6.98 πρόταση της Δ/νσης Δασών Λευκάδας, αποφασίζουμε:

Κηρύσσουμε αναδασωτέα με σκοπό την προστασία και επαναφορά της δασικής βλάστησης με φυσική αναγέννηση την δασική έκταση, εμβαδού 1.597 τ.μ. που βρίσκεται στην θέση «Βουνό» περιφέρειας κοινότητας Τσουκαλάδων Λευκάδας, προσδιορίζεται από τα στοιχεία Α, Β,....Ζ, Η, Α και έχει όρια:

Ανατολικά: Με χωράφι

Δυτικά: Με δάσος αειφύλλων πλατυφύλλων

Βόρεια: Με δάσος αειφύλλων πλατυφύλλων

Νότια: Με χωράφι.

Όπως φαίνεται στο συνημμένο τοπογραφικό διάγραμμα που αποτελεί αναπόσπαστο μέρος της απόφασης αυτής.

Η απόφαση αυτή να δημοσιευθεί στην Εφημερίδα της Κυβερνήσεως.

Λευκάδα, 14 Ιουλίου 1998

Ο Γενικός Γραμματέας Περιφέρειας


ΚΩΝ/ΝΟΣ ΓΕΩΡΓΑΛΙΔΗΣ

ΕΛΛΗΝΙΚΗ ΔΗΜΟΚΡΑΤΙΑ
ΠΕΡΙΦΕΡΕΙΑ ΙΟΝΙΩΝ ΝΗΣΩΝ
ΓΕΝΙΚΗ ΔΙΕΥΘΥΝΣΗ ΠΕΡΙΦΕΡΕΙΑΣ
ΔΙΕΥΘΥΝΣΗ ΔΑΣΩΝ (Ν. ΛΕΥΚΑΔΑΣ)

ΤΟΠΟΓΡΑΦΙΚΟ ΔΙΑΓΡΑΜΜΑ


Παράνομα υλοτομηθείσας δασικής εκτάσης 1.597τ.μ.
Θέση "Βουνό" Κοινότητας Τσουκαλάδων
ΚΛΙΜΑΚΑ 1:500

Ανήκει στην αριθ. 713/14-7-98 απόφαση του
Γενικού Γραμματέα Περιφέρειας Ιονίων Νήσων

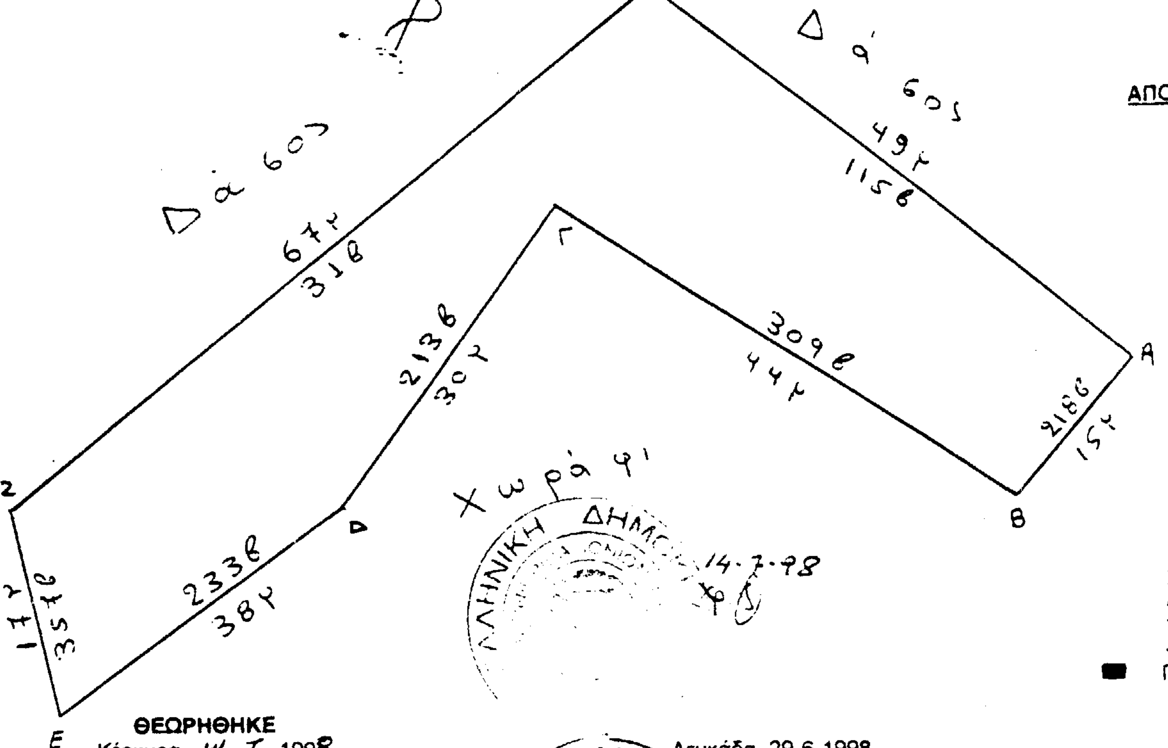

ΑΠΟΣΠΑΣΜΑ ΧΑΡΤΗ ΕΥΡΥΤΕΡΗΣ ΠΕΡΙΟΧΗΣ

ΚΛΙΜΑΚΑ 1:25000

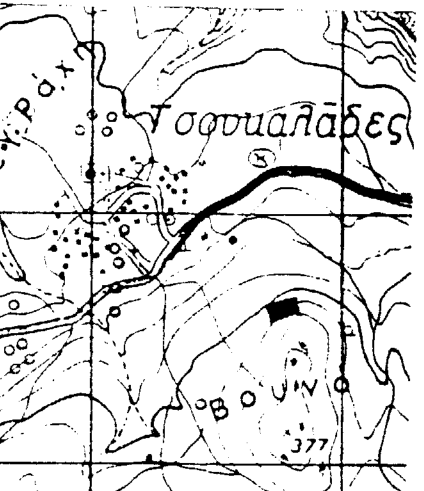

■ Παράνομα καταστραφείσα δασική έκταση

ΘΕΩΡΗΘΗΚΕ
Κέρκυρα 14-7-1998
Ο
Γ.Γ.Π.Ι.Ν.

Γεωργαλίδης Κων/νος



Λευκάδα 29-6-1998
Ο
Δ/ΝΤΗΣ ΔΑΣΩΝ

Γ. Λάμπρης
Δασολόγος

Λευκάδα 29-6-1998
Ο
ΣΥΝΤΑΞΑΣ

Α. Κοντογεώργης
Δασοπόνος

ΠΟΛΕΟΔΟΜΙΑ

ΑΠΟΦΑΣΕΙΣ

Αριθ. ΤΚ 1141/98 (2)

Χαρακτηρισμός δρόμου που συνδέει τον οικισμό «Χορευτό» με τον οικισμό «Ανάληψη, της Κοινότητας Ζαγοράς ως κυριότερος κοινοτικός και μοναδικός.

Ο ΝΟΜΑΡΧΗΣ ΜΑΓΝΗΣΙΑΣ

Έχοντας υπόψη:

1) Τις διατάξεις του Π. Δ/τος 24.5.85 (ΦΕΚ 270 Δ'), δόμηση εκτός σχεδίου και ειδικώτερα του άρθρου 1 παράγρ. 2.

2) Την υπ' αριθ. 347/97 απόφαση του Κοινοτικού Συμβουλίου Ζαγοράς με την οποία προτείνεται ο συγκεκριμένος χαρακτηρισμός του δρόμου ως κυριώτερου Κοινοτικού μοναδικού.

3) Την αριθ. 10/4.6.98 θέμα 3ο γνωμοδότηση του Συμβουλίου Χωροταξίας, Οικισμού και Περιβάλλοντος Νομού Μαγνησίας.

Και επειδή ο συγκεκριμένος δρόμος που συνδέει τον οικισμό «Χορευτό» με τον οικισμό «Ανάληψη» της Κοιν. Ζαγοράς Ν. Μαγνησίας είναι και κυριώτερος και μοναδικός, αποφασίζουμε:

Χαρακτηρίζουμε τον δρόμο που συνδέει τον οικισμό «Χορευτό» με τον οικισμό «Ανάληψη» Κοιν. Ζαγοράς ως κυριώτερου Κοινοτικού και μοναδικού όπως αυτός σημειώνεται με κόκκινο χρώμα στο διάγραμμα με κλίμακα 1: 5000 που έχει θεωρηθεί από το Δ/ντή ΠΕΧΩΔΕ στις 24.6.98 και αποτελεί αναπόσπαστο μέρος της απόφασης αυτής.

Από τις διατάξεις της απόφασης αυτής δεν προκαλείται δαπάνη σε βάρος του προϋπολογισμού της Κοινότητας Ζαγοράς.


Η απόφαση αυτή να δημοσιευθεί στην Εφημερίδα της Κυβερνήσεως και ισχύει από την ημερομηνία δημοσίευσης.

Αμέσως μετά τη δημοσίευση της παρούσης στην Εφημερίδα της Κυβερνήσεως ακριβές αντίγραφο του διαγράμματος που τη συνοδεύει θ' αναρτηθεί στον πίνακα ανακοινώσεων του τμήματος Κτηματολογίου και Τοπογραφικών Εφαρμογών Ν. Μαγνησίας στην οδό Ιωλκού 76 επί 15ήμερον για να λάβουν γνώση οι ενδιαφερόμενοι.

Βόλος, 7 Ιουλίου 1998

Ο Νομάρχης

ΠΑΝΑΓΙΩΤΗΣ ΣΚΟΤΙΝΙΩΤΗΣ

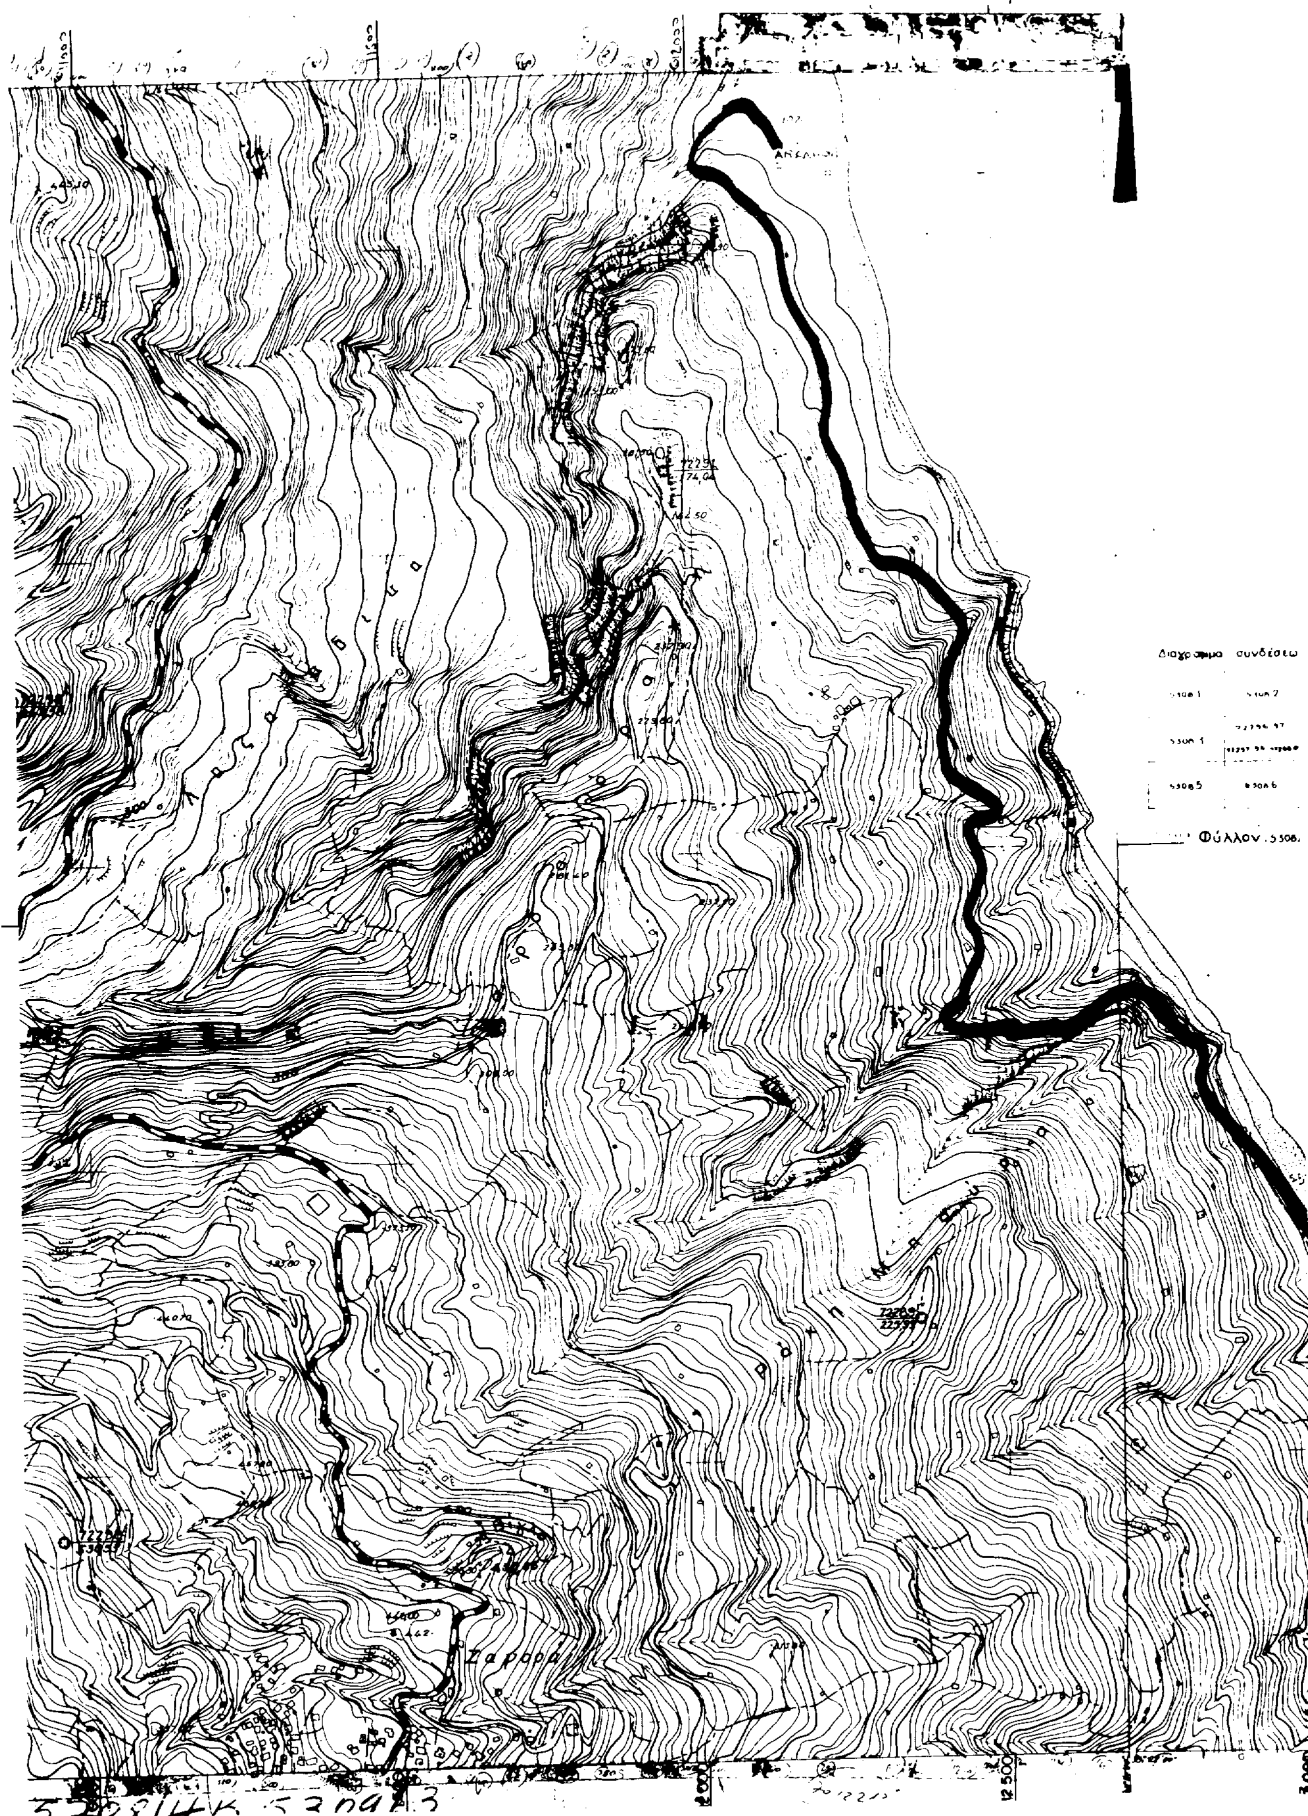
Διάγραμμα συνδέσεω
Φύλλον .5308.

ΕΛΛΗΝΙΚΗ ΔΗΜΟΚΡΑΤΙΑ
ΝΟΜΑΡΧΙΑΚΗ ΑΥΤΟΔΙΟΙΚΗΣΗ ΜΑΓΝΗΣΙΑΣ
Δ/ΝΣΗ ΠΕ.ΧΩ.Π.Ε.
ΤΜΗΜΑ ΠΟΛΕΟΔΟΜΙΑΣ ΚΑΙ ΠΟΛΕΟΔΟΜΙΚΩΝ ΕΦΑΡΜΟΓΩΝ

ΧΑΡΑΚΤΗΡΙΣΜΟΣ ΔΡΟΜΟΥ ΩΣ ΚΥΡΙΩΤΕΡΟΥ ΚΟΙΝΟΤΙΚΟΥ ΚΑΙ ΜΟΝΑΔΙΚΟΥ ΠΟΥ ΣΥΝΔΕΕΙ ΤΟΝ ΟΙΚΙΣΜΟ "ΧΟΡΕΥΤΟ" ΜΕ ΤΟΝ ΟΙΚΙΣΜΟ "ΑΝΑΛΗΨΗ"

ΚΛΙΜΑΚΑ 1:5000

ΘΕΩΡΗΣΗ
Ο Δ/ΝΤΗΣ ΠΕ.ΧΩ.Π.Ε.
ΒΟΛΟΣ 24-6-98

ΜΑΓΓΟΣ ΒΑΪΟΣ
ΑΡΧ/ΝΩΝ ΜΗΧΑΝΙΚΟΣ ΜΕ Α' Β.

ΠΕΡΙΛΗΨΗ ΑΠΟΦΑΣΗΣ

Χαρακτηρίζουμε τον δρόμο που συνδέει τον οικισμό "Χορευτό" με τον οικισμό "Ανάληψη" Κοινότητας Ζαγοράς ως κυριότερου κοινοτικού και μοναδικού όπως αυτός σημειώνεται με κόκκινο χρώμα στο διάγραμμα με κλίμακα 1:5000 που έχει θεωρηθεί από τον Δ/ντη ΠΕ.ΧΩ.ΠΕ στις 24-6-98 και αποτελεί αναπόσπαστο μέρος της απόφασης αυτής

Εγκοινεται ως παπάρτημα της πκ1141 απόφασης
ΒΟΛΟΣ 7-7-1998
Ο ΝΟΜΑΡΧΗΣ ΜΑΓΝΗΣΙΑΣ

ΠΑΝΑΓΙΩΤΗΣ ΣΚΟΤΙΝΙΩΤΗΣ

ΦΕΚ αρ. .... τεύχος Δ

Σχεδιάγραμμα συνδέσεως Φύλλων

5308 1	5308 2	5309 1
5308 5	[illegible]	5309 5
5308 5	5308 6	5309 5

2° Φύλλον: 53084 53093

Χορευτού

3000

3500

ΕΘΝΙΚΟ ΤΥΠΟΓΡΑΦΕΙΟ

ΕΦΗΜΕΡΙΔΑ ΤΗΣ ΚΥΒΕΡΝΗΣΕΩΣ

ΚΑΠΟΔΙΣΤΡΙΟΥ 34 * ΑΘΗΝΑ 104 32 * TELEX 223211 YPET GR * FAX 52 34 312

ΠΛΗΡΟΦΟΡΙΕΣ ΕΞΥΠΗΡΕΤΗΣΗΣ ΠΟΛΙΤΩΝ

ΚΕΝΤΡΙΚΗ ΥΠΗΡΕΣΙΑ
Σολωμού 51

Πληροφορίες δημοσιευμάτων Α.Ε. - Ε.Π.Ε.	5225 761 5230 841
Πληροφορίες δημοσιευμάτων λοιπών Φ.Ε.Κ.	5225 713 5249 547
Πώληση Φ.Ε.Κ.	5239 762
Φωτοαντίγραφα παλαιών Φ.Ε.Κ.	5248 14'
Βιβλιοθήκη παλαιών Φ.Ε.Κ.	5248 188
Οδηγίες για δημοσιεύματα Α.Ε. Ε.Π.Ε.	5248 785
Εγγραφή Συνδρομητών Φ.Ε.Κ. και αποστολή Φ.Ε.Κ.	5248 320

ΠΕΡΙΦΕΡΕΙΑΚΑ ΓΡΑΦΕΙΑ
ΠΩΛΗΣΗΣ Φ.Ε.Κ.

ΘΕΣΣΑΛΟΝΙΚΗ Βασ. Όλγας 188, 1ος όρ. - Τ.Κ. 546 55	(031) 423 956 4136 402
ΠΕΙΡΑΙΑΣ Νικηταρά 6-8 Τ.Κ. 185 31	4171 307
ΠΑΤΡΑ Κορίνθου 327 Τ.Κ. 262 23	(061) 271 249 224 581
ΙΩΑΝΝΙΝΑ Διοικητήριο Τ.Κ. 454 44	(0651) 21 901
ΚΟΜΟΤΗΝΗ Δημοκρατίας 1 Τ.Κ. 691 00	(0531) 22 637 26 522

ΤΙΜΗ ΦΥΛΛΩΝ ΕΦΗΜΕΡΙΔΟΣ ΤΗΣ ΚΥΒΕΡΝΗΣΕΩΣ	
	Μέχρι 8 σελίδες 200 δρχ.
	Από 8 σελίδες και άνω προσαύξηση 100 δρχ. ανά 8σέλιδο ή μέρος αυτού

ΕΤΗΣΙΕΣ ΣΥΝΔΡΟΜΕΣ Φ.Ε.Κ.

Τεύχος	Κ.Α.Ε. Προϋπολογισμού 2531	Κ.Α.Ε. εσόδου υπέρ ΤΑΠΕΤ 3512
Α' (Νόμοι, Π.Δ., Συμβάσεις κ.λπ.)	60.000 δρχ.	3.000 δρχ.
Β' (Υπουργικές αποφάσεις κ.λπ.)	70.000 »	3.500 »
Γ' (Διορισμοί, απολύσεις κ.λπ. Δημ. Υπαλλήλων)	15.000 »	750 »
Δ' (Απαλλοτριώσεις, πολεοδομία κ.λπ.)	70.000 »	3.500 »
Αναπτυξιακών Πράξεων (Τ.Α.Π.Σ.)	30.000 »	1.500 »
Ν.Π.Δ.Δ. (Διορισμοί κ.λπ. προσωπικού Ν.Π.Δ.Δ.)	15.000 »	750 »
Παράρτημα (Πίνακες επιτυχόντων διαγωνισμών κ.τλ.)	5.000 »	250 »
Δελτίο Βιομηχανικής Ιδιοκτησίας (Δ.Ε.Β.Ι.)	10.000 »	500 »
Ανωτάτου Ειδικού Δικαστηρίου (Α.Ε.Δ.)	3.000 »	150 »
Προκηρύξεων Α.Σ.Ε.Π.	10.000 »	500 »
Ανωνύμων Εταιρειών & Ε.Π.Ε.	250.000 »	12.500 »
ΓΙΑ ΟΛΑ ΤΑ ΤΕΥΧΗ ΕΚΤΟΣ Α.Ε. & Ε.Π.Ε.	250.000 »	12.500 »

- Οι συνδρομές του εσωτερικού προπληρώνονται στα Δημόσια Ταμεία που δίδουν αποδεικτικό είσπραξης (διπλότυπο) το οποίο με τη φροντίδα του ενδιαφερομένου πρέπει να στέλνεται στην Υπηρεσία του Εθνικού Τυπογραφείου.
- Οι συνδρομές του εξωτερικού επιβαρύνονται πέραν των ανωτέρω αναφερομένων ποσών με τα ταχυδρομικά τέλη και μπορεί να στέλνονται με επιταγή και σε ανάλογο συνάλλαγμα στο Διευθυντή Διαχείρισης του Εθνικού Τυπογραφείου.
- Η πληρωμή του ποσοστού του ΤΑΠΕΤ που αντιστοιχεί σε συνδρομές, εισπράττεται στην Αθήνα από το Ταμείο του ΤΑΠΕΤ (Σολωμού 51 - Αθήνα) και στις άλλες πόλεις από τα Δημόσια Ταμεία.
- Οι συνδρομητές του εξωτερικού μπορούν να στέλνουν το ποσό του ΤΑΠΕΤ μαζί με το ποσό της συνδρομής.
- Οι Νομαρχιακές Αυτοδιοικήσεις, οι Δήμοι, οι Κοινότητες ως και οι επιχειρήσεις αυτών πληρώνουν το μισό χρηματικό ποσό της συνδρομής και ολόκληρο το ποσό υπέρ του ΤΑΠΕΤ.
- Η συνδρομή ισχύει για ένα χρόνο, που αρχίζει την 1η Ιανουαρίου και λήγει την 31η Δεκεμβρίου του ίδιου χρόνου. Δεν εγγράφονται συνδρομητές για μικρότερο χρονικό διάστημα.
- Η εγγραφή ή ανανέωση της συνδρομής πραγματοποιείται το αργότερο μέχρι τον Μάρτιο κάθε έτους.
- Αντίγραφα διπλοτύπων, ταχυδρομικές επιταγές και χρηματικά γραμμάτια δεν γίνονται δεκτά.

Οι υπηρεσίες του κοινού λειτουργούν καθημερινά από 08.00 έως 13.00

ΑΠΟ ΤΟ ΕΘΝΙΚΟ ΤΥΠΟΓΡΑΦΕΙΟ